


METSZET A-A

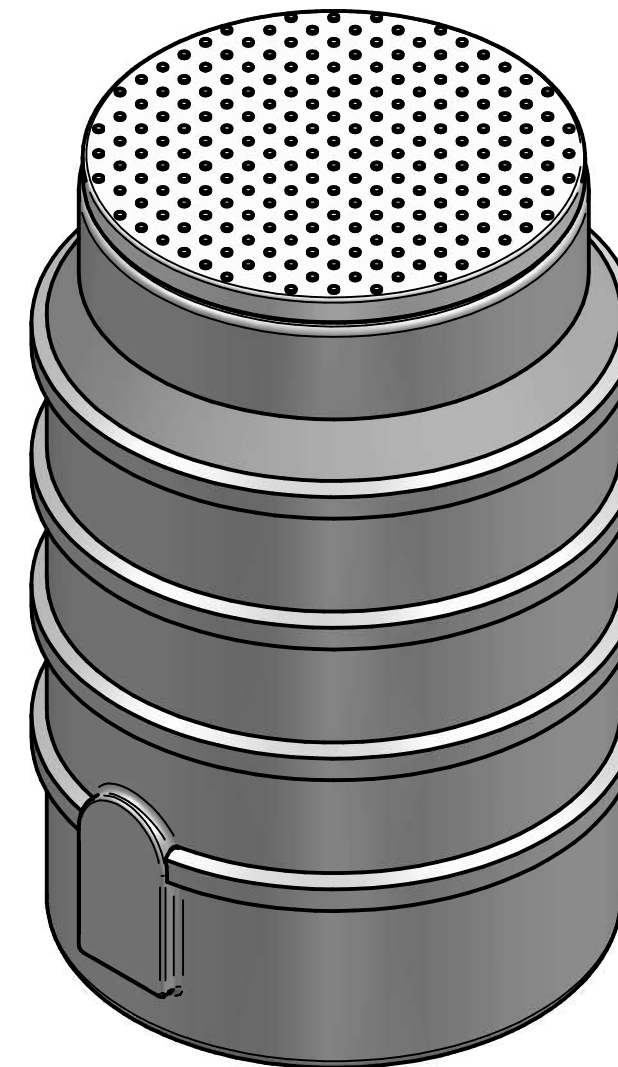

Tervezte/Dátum:	Modellnév: RVIZ120-80-62+fedlap.asm	Felület:	Tömeg:	Méretarány: 1:10	Lapszám: 1/1	
Rajzolta/Dátum:	Fájlnév:	Vízóraaknák RVIZ 120/80/62+RAF 625			Megjegyzés:	
Ellenőrizte/Dátum:	Projekt neve:				Megnevezés:	Jell.méret:
Jóváhagyta/Dátum:	Rajzszám:	Verzió:	Cikkszám:	Anyagminőség:		
			Ellenőrizve:			