
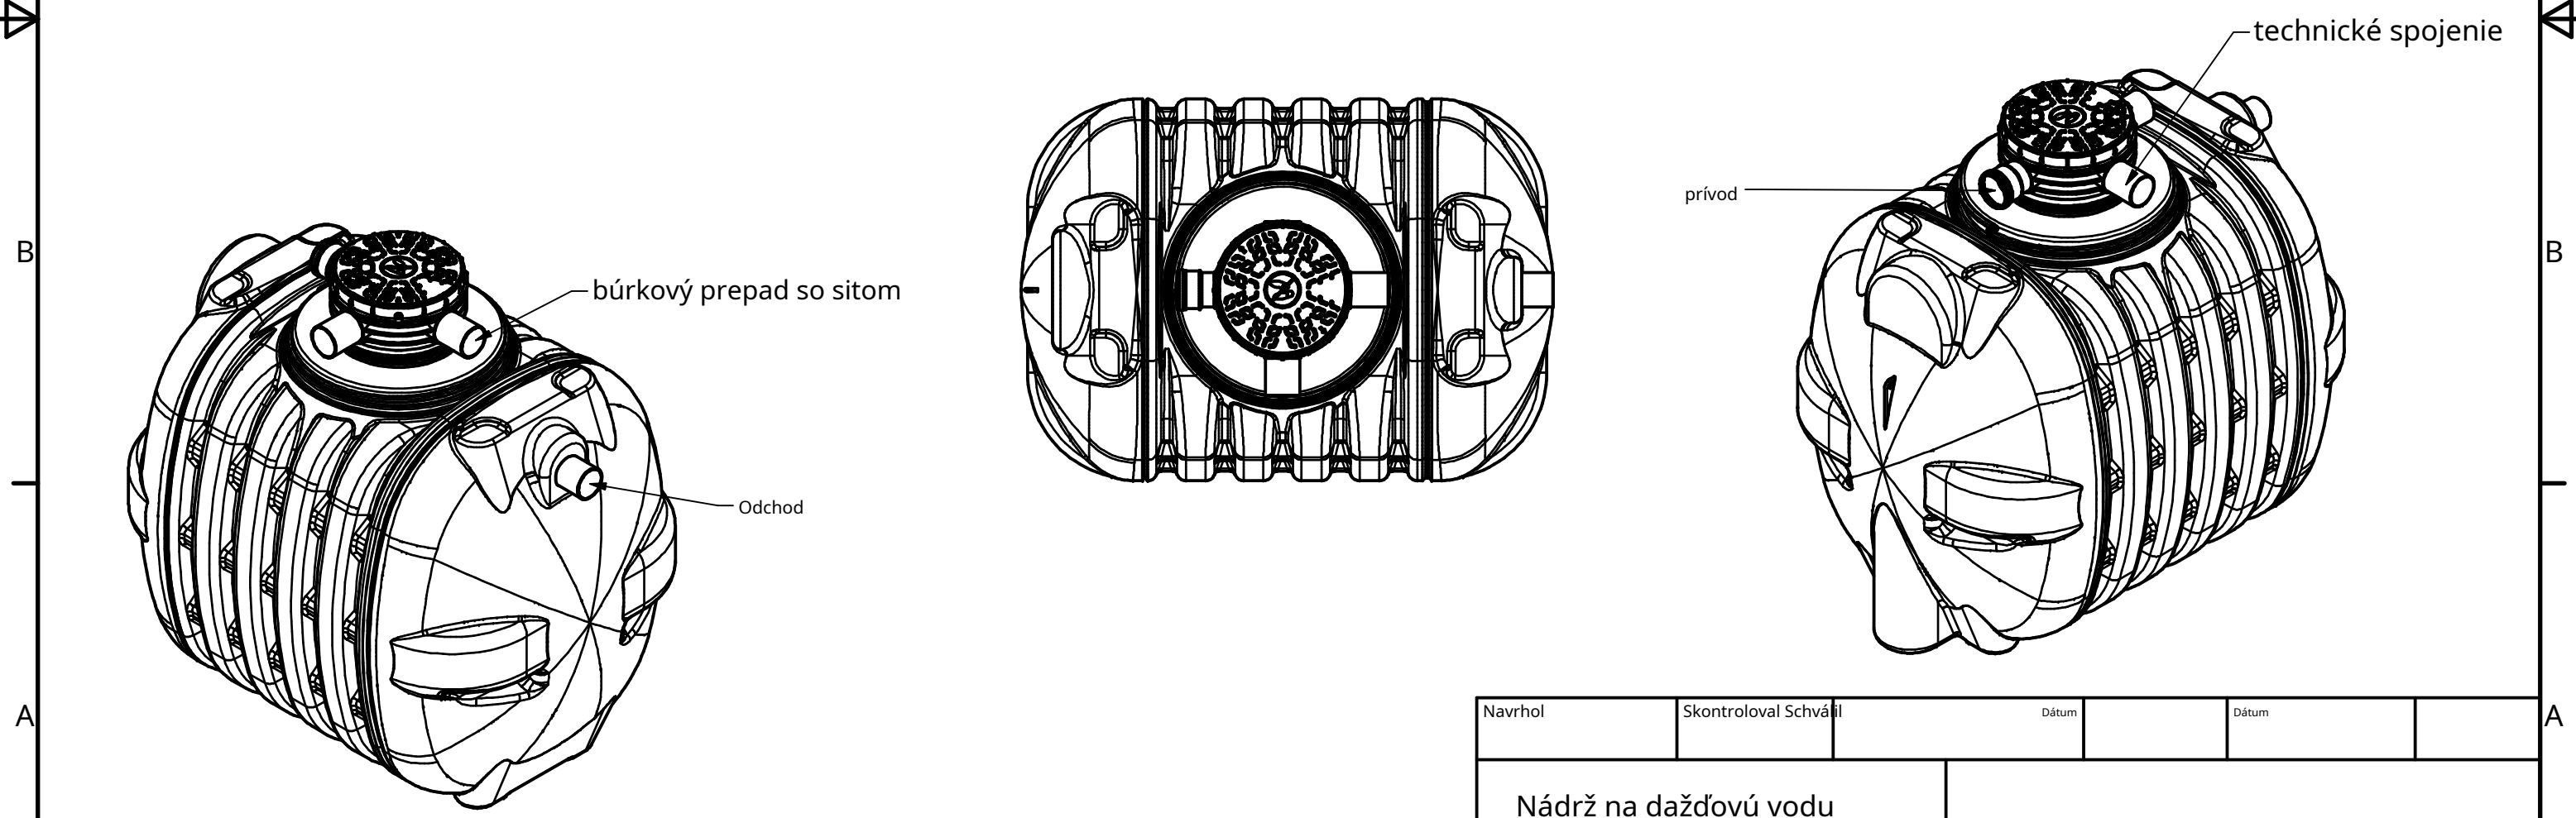


6 5 4 3 2 1

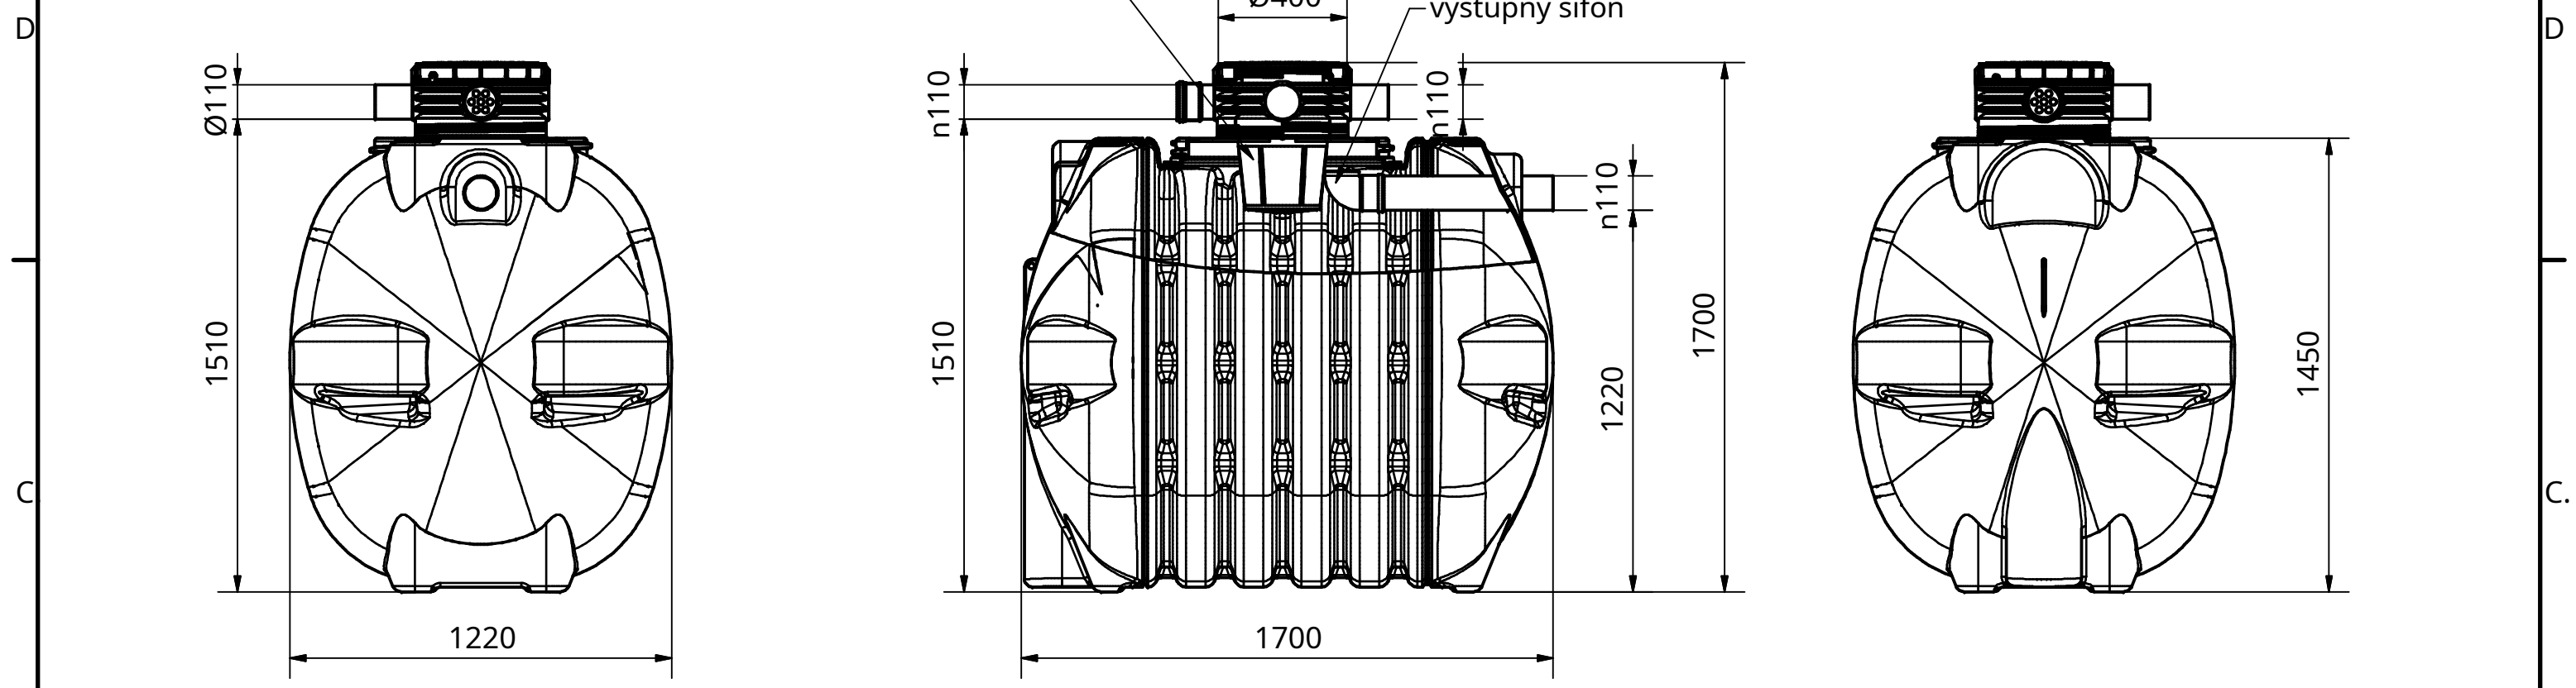

Navrhol	Skontroval	Schválil	Dátum	Dátum	
Nádrž na dažďovú vodu 2000 AB				Vydanie	List 1/1

6 5 4 3 2 1